INTERVENTI DI CONSOLIDAMENTO MURARIO – PARETI VERTICALI	
	INIEZIONI CONSOLIDANTI
	CONSOLIDAMENTO MURARIO CON INTONACO ARMATO

LEGENDA TUBAZIONI	
	TUBAZIONE RISCALDAMENTO SOTTOTRACCIA A PAVIMENTO
	TUBAZIONE RISCALDAMENTO A VISTA
	TUBAZIONE RISCALDAMENTO ESISTENTI
	TUBAZIONI FRIGORIFERE
	TUBAZIONI ACQUA FREDDA SANITARIA
	TUBAZIONI ACQUA CALDA SANITARIA
	RETE SCARICHI ACQUE NERE
	RETE SCARICO CONDENSA

LEGENDA ZONE-TERMINALI	
1	EX POSTA ANAGRAFE RAGIONERIA
2	SEGRETERIA UFFICIO SINDACO POLIZIA LOCALE
3	UFFICIO TECNICO Piano Terra
4	SALA CONSIGLIO Piano Primo
5	BIBLIOTECA Piano Secondo
1	NUMERAZIONE TERMINALI DI RISCALDAMENTO
1	NUMERAZIONE TERMINALI DI RAFFRESCAMENTO
1	NUMERAZIONE LOCALI

LEGENDA MACCHINE	
	FANCOIL
	RADIATORE
	UNITA' SPLIT INTERNA
	UNITA' ESTERNA
	PUNTO AFS
	SCALDACQUA ESISTENTE

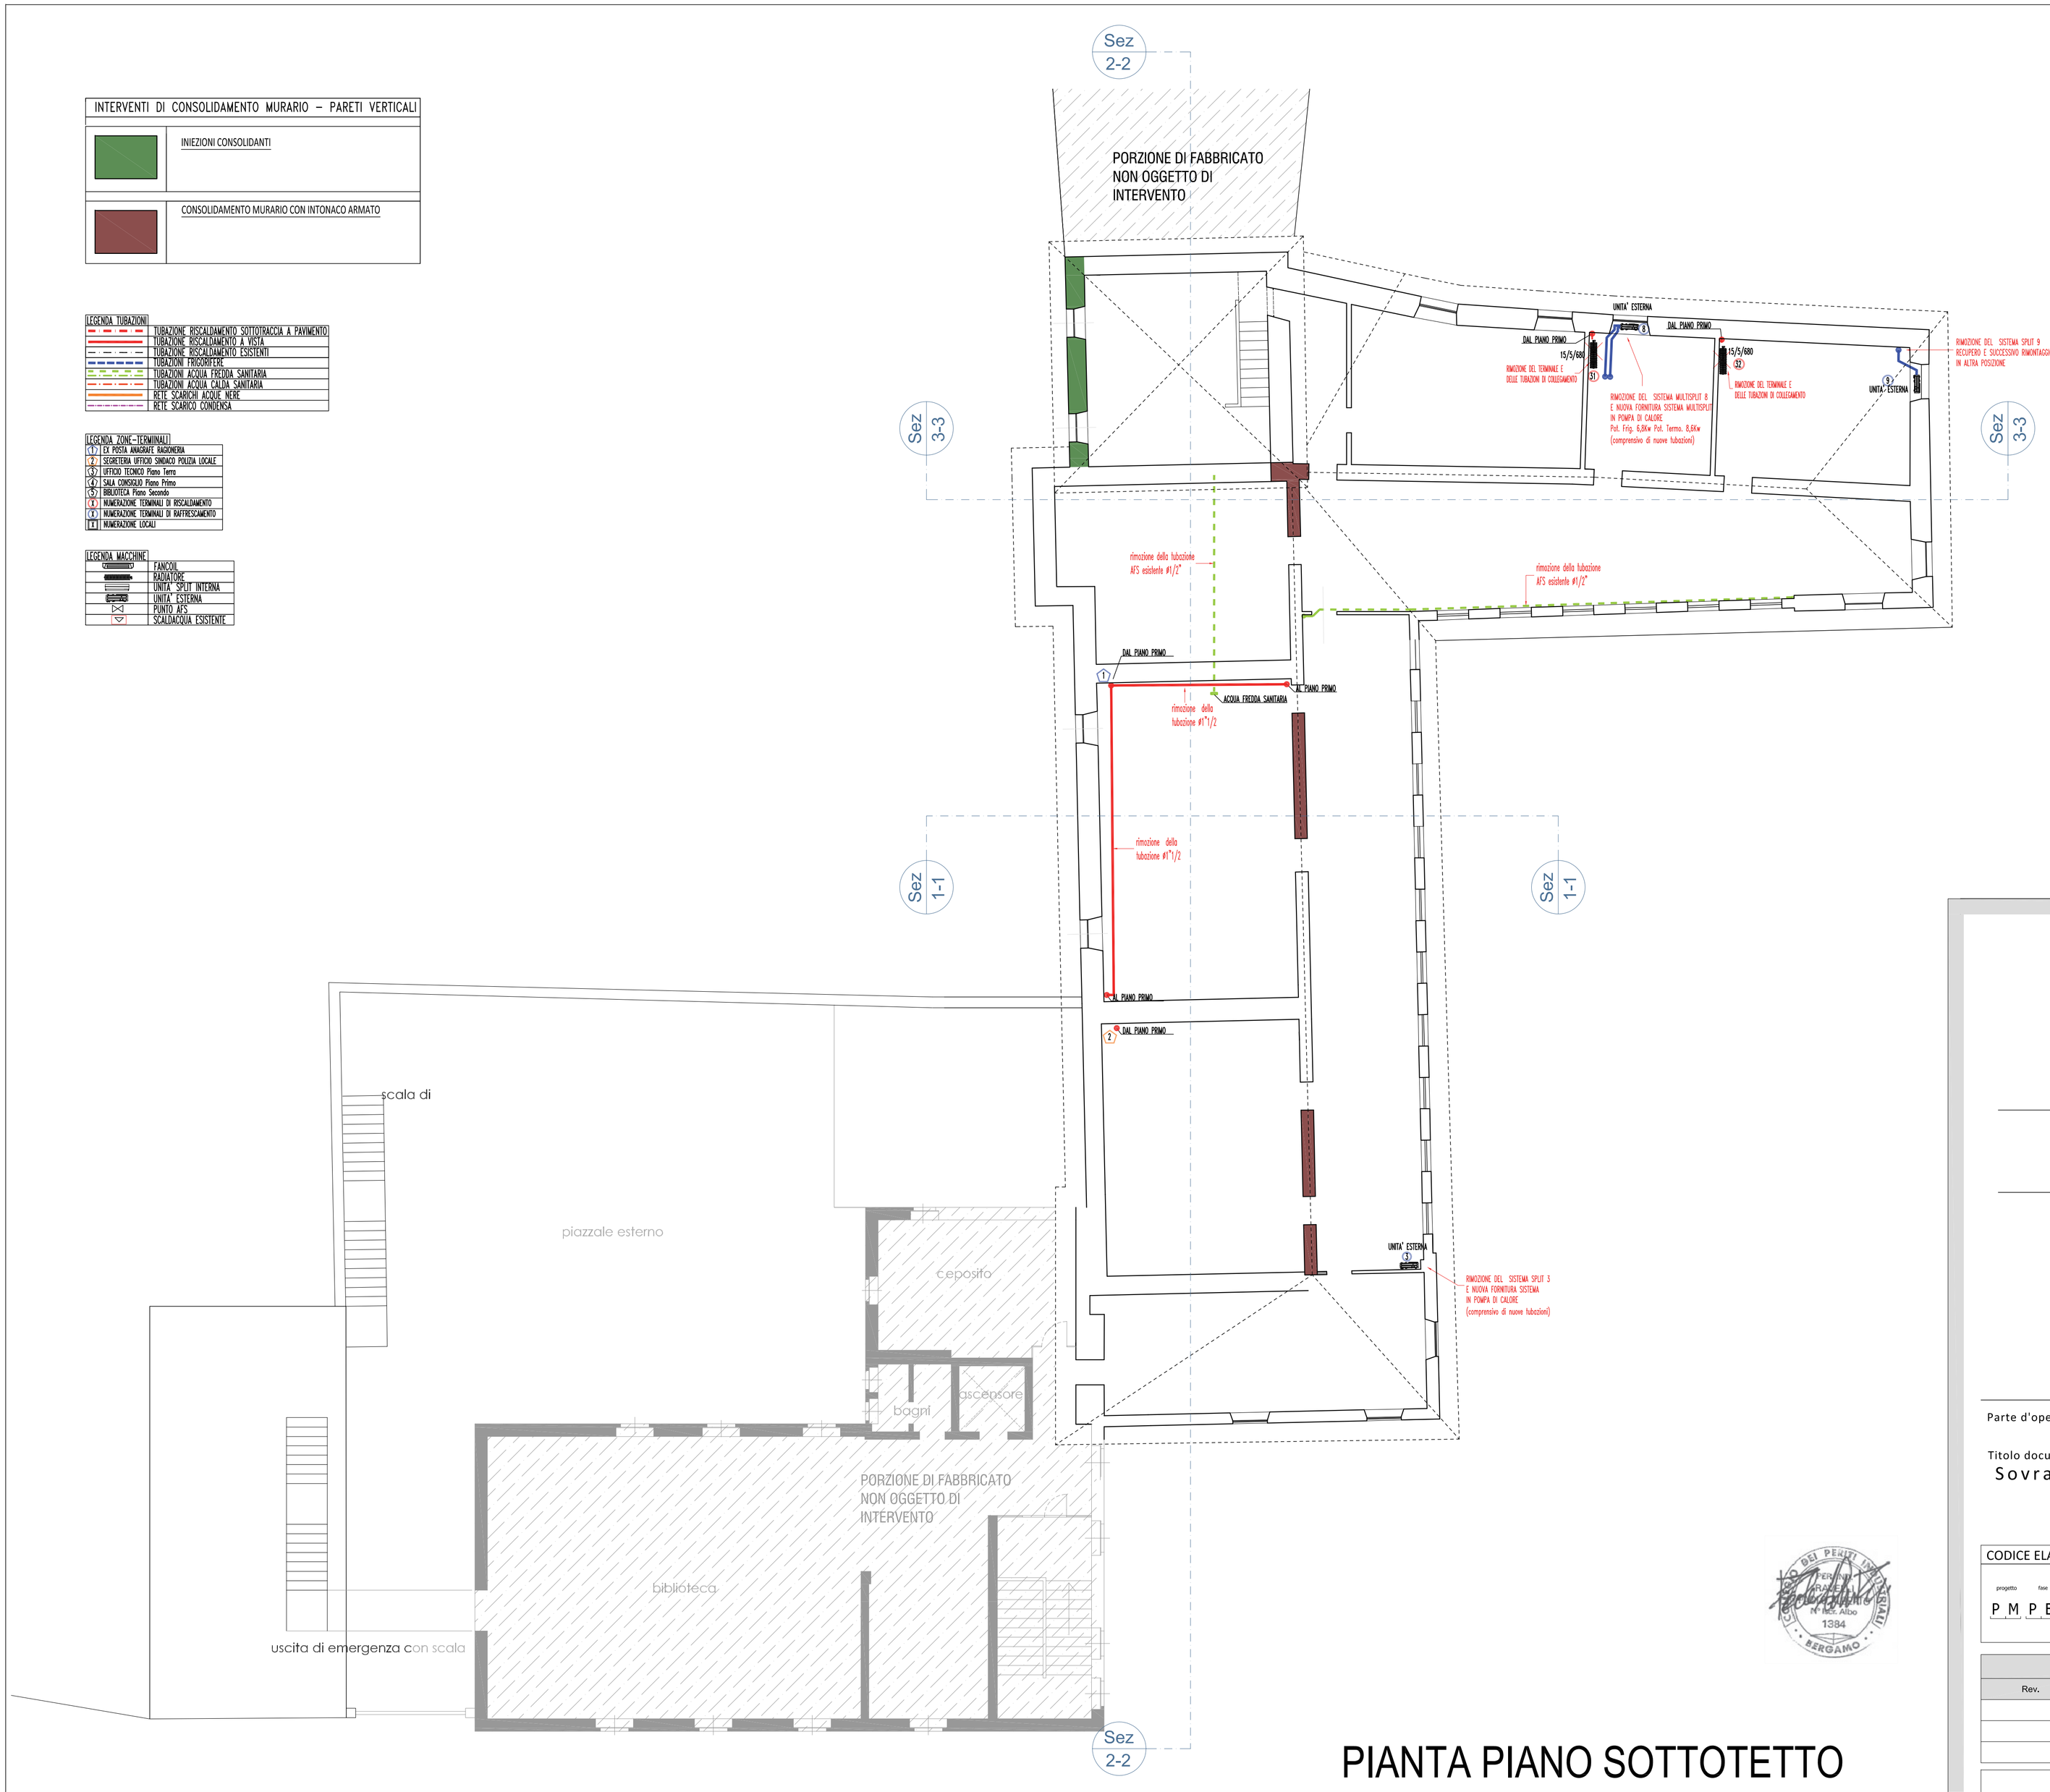

PIANTA PIANO SOTTOTETTO

Comune di Villongo
Settore Lavori Pubblici

PALAZZO MUNICIPALE
Progetto definitivo/esecutivo
Opere di miglioramento sismico

via Roma n° 41

Parte d'opera:
Palazzo Municipale

Titolo documento:
Sovrapposizione impianti meccanici esistenti con interventi di miglioramento sismico
Pianta Piano Sottotetto

CODICE ELABORATO				
progetto	fase	categoria	sottocategoria	numero progressivo
P M P E	M E C	T A V	0 0 3	

Progettista:
Per. Ind. Paolo Alberto Ravelli
STUDIO TERMOTECNICO
Per. Ind. Paolo Alberto Ravelli
Collegio dei Per. Ind. di BG n° 1384
Via Duca d'Aosta,93
24058 Romano di L.dia (Bg)
tel/fax 0363.901520
info@studioravelli.it www.studioravelli.it

Revisioni		
Rev.	Data	Oggetto

Scala: 1:100

A termini delle vigenti disposizioni di legge sui diritti d'autore, questo elaborato non potrà essere riprodotto senza l'autorizzazione del professionista