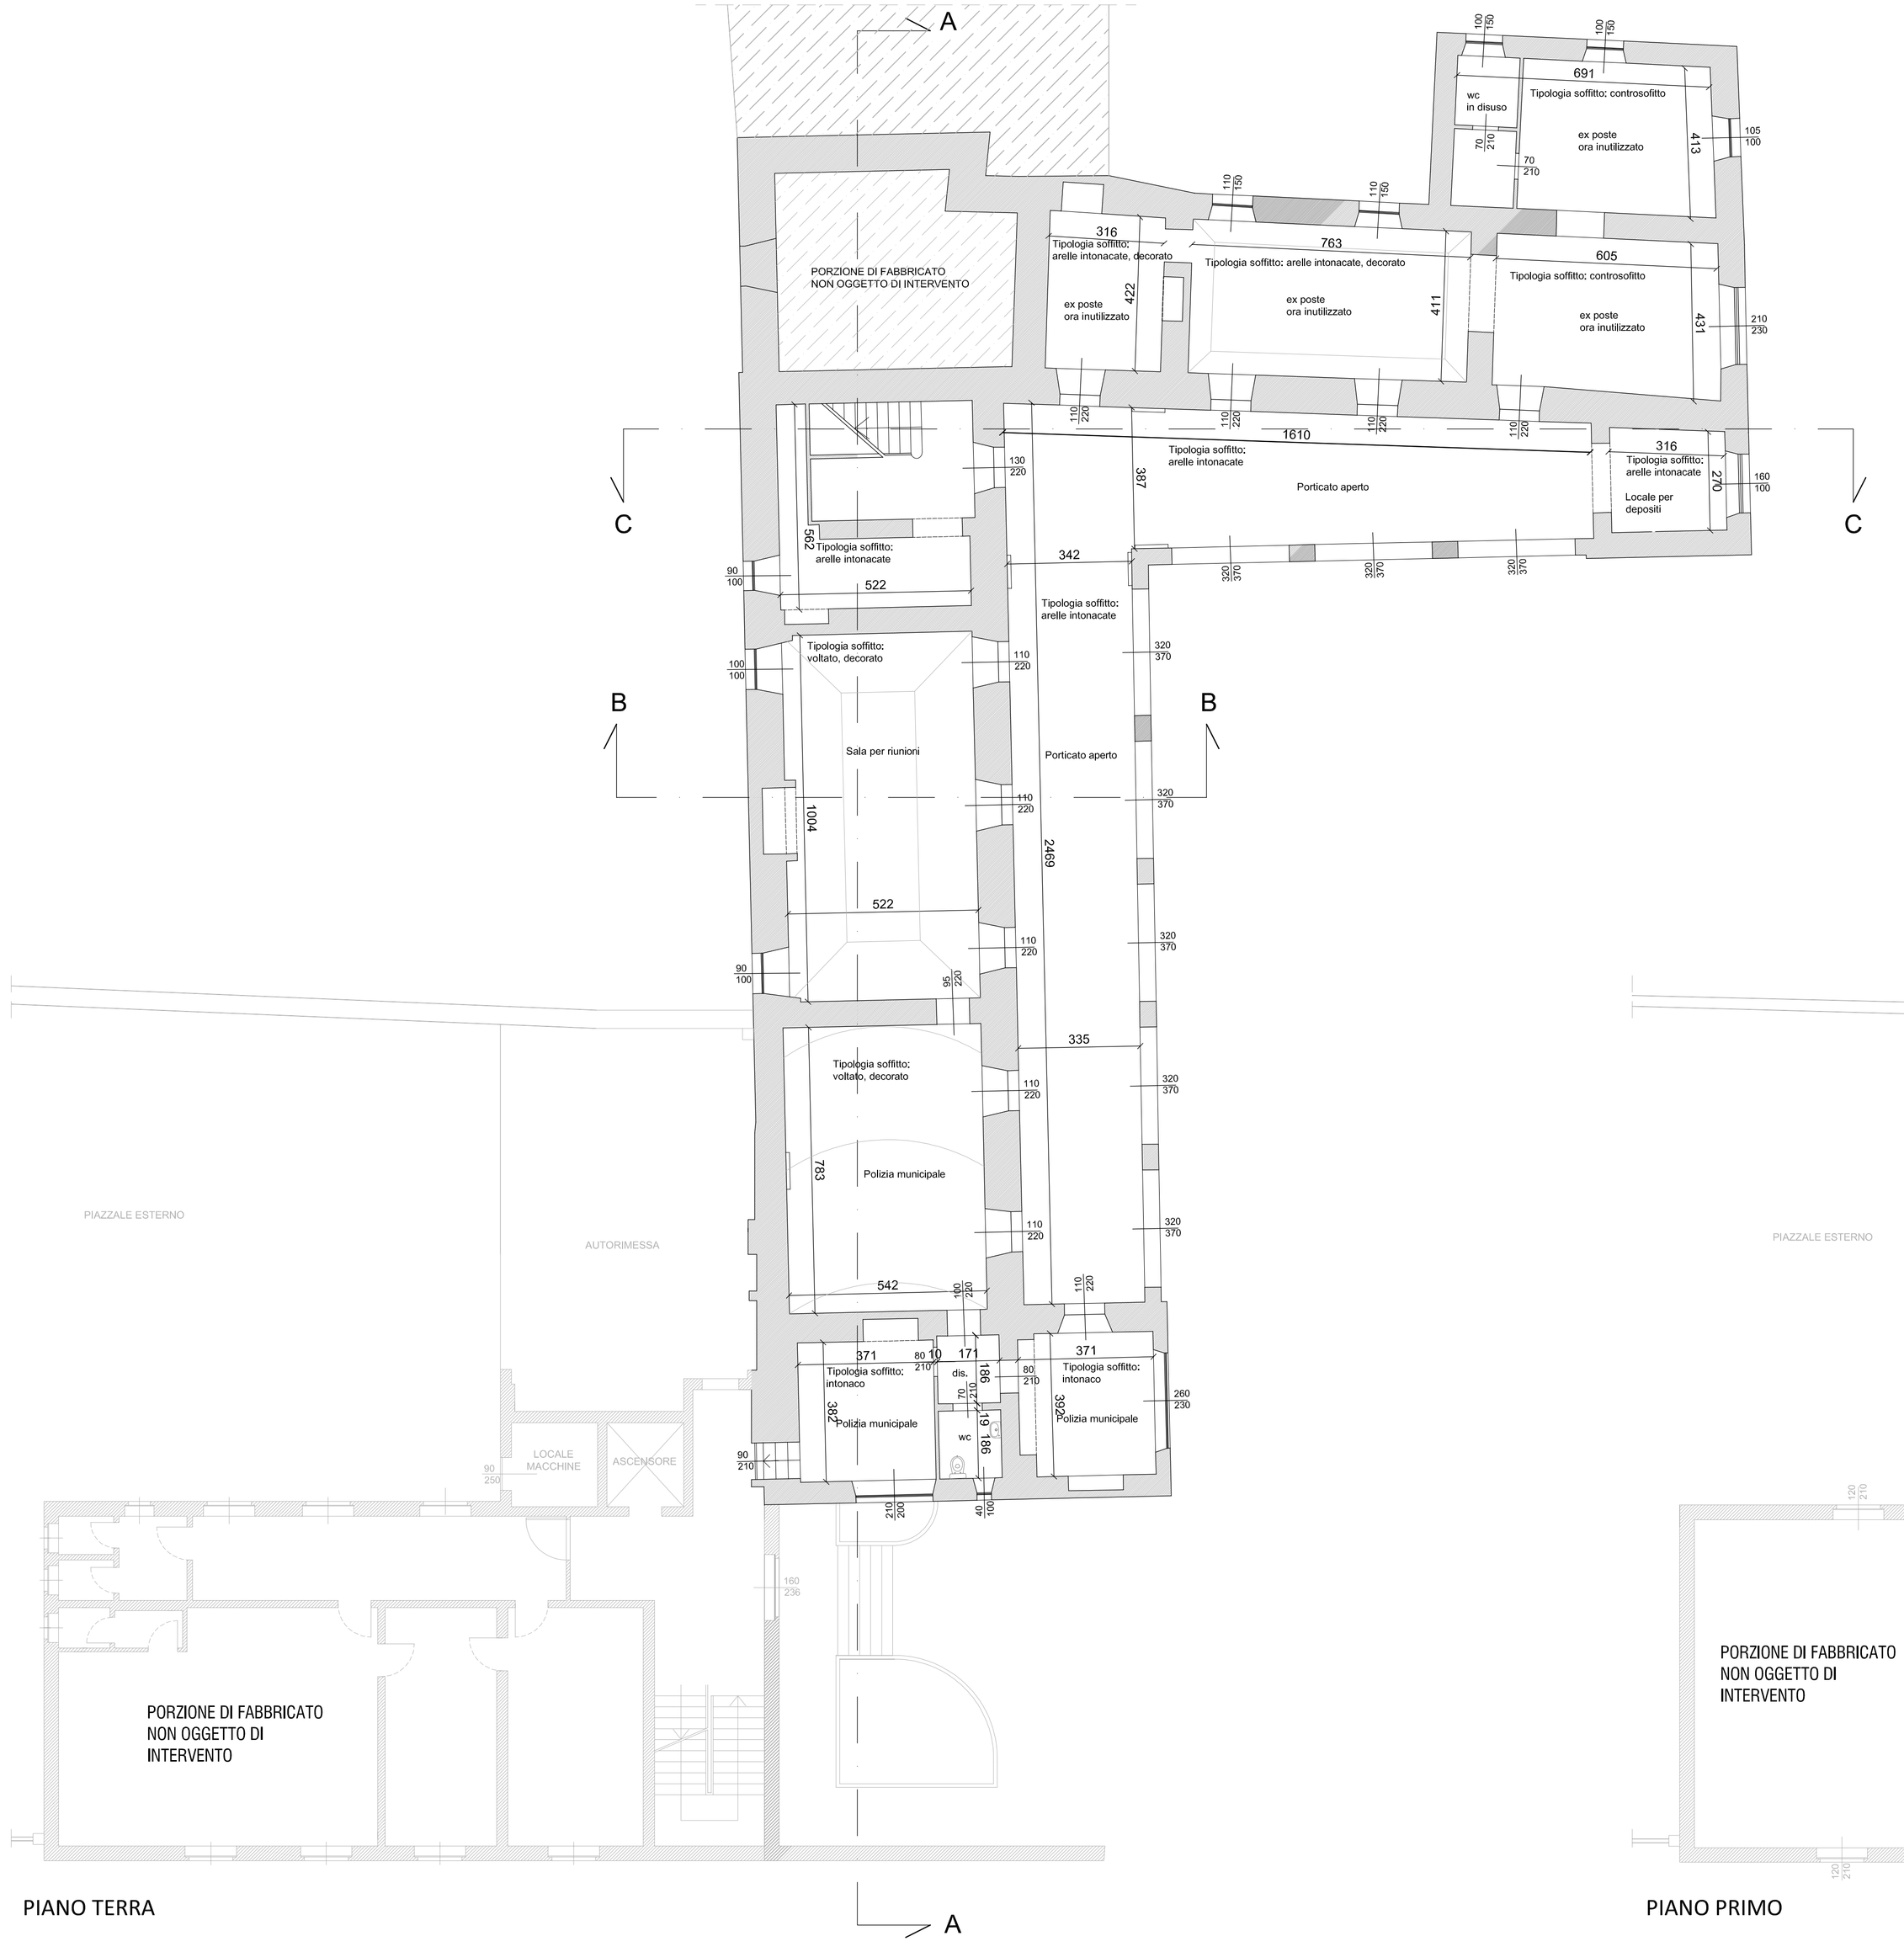

Comune di Villongo

Settore Lavori Pubblici

PALAZZO MUNICIPALE

Progetto definitivo/esecutivo

Opere di miglioramento sismico

via Roma n° 41

Parte d'opera:

Palazzo Municipale

Titolo documento:

Stato di fatto
pianta piano terra-piano primo

CODICE ELABORATO

progetto	fase	categoria	sottocategoria	numero progressivo
PMP	ET	AV	SD	F002

Progettista:

Arch. Ing.
Massimo Mazzoleni
via G. Quarenghi, 17
- 24030 - Capizzone (BG)

Revisioni		
Rev.	Data	Oggetto

Scala: 1/100

A termini delle vigenti disposizioni di legge sui diritti d'autore, questo elaborato non potrà essere riprodotto senza l'autorizzazione del professionista