LEGENDA

- muratura con caratteristiche REI 30
- muratura con caratteristiche REI 60
- estintore portatile
- estintore carrellato
- idrante soprasuolo
- pulsante di sgancio
- percorso / uscita di emergenza
- percorso di uscita verso l'alto
- percorso di uscita orizzontale
- percorso di uscita verso il basso
- illuminazione d'emergenza

IRAI impianto di rilevazione incendi e segnalazione allarme incendio
Funzioni :

A	Rilevatore incendio
B	Controllo e segnalazione
D	Segnalazione manuale
L	Alimentazione
C	Allarme incendio

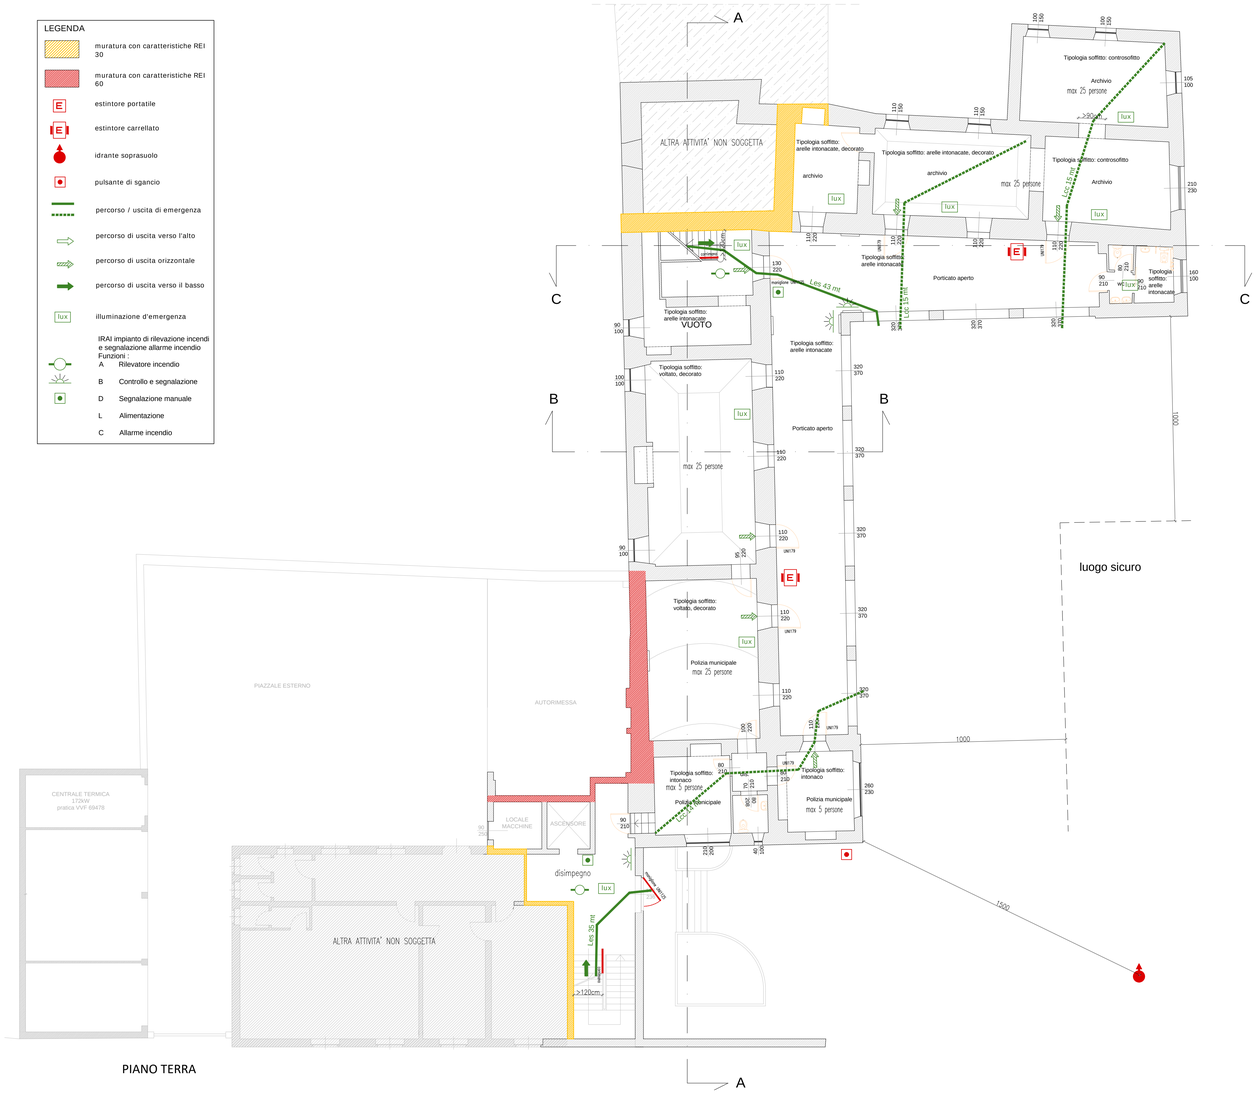

PIANO TERRA

PIANO PRIMO

Comune di Villongo

Settore Lavori Pubblici

PALAZZO MUNICIPALE

Progetto definitivo/esecutivo

Opere di miglioramento sismico

via Roma n° 41

Parte d'opera: Palazzo Municipale

Titolo documento: pianta piano terra-piano primo antincendio

CODICE ELABORATO

progetto	fase	categoria	tematica/opera	numero progressivo
P M P	E V V F	T A V	0 0 1	

Progettista:

Per. Ind. Paolo Alberto Ravelli
STUDIO TERMOTECNICO

Revisioni		
Rev.	Data	Oggetto

Scala: 1/100

A termini delle vigenti disposizioni di legge sui diritti d'autore, questo elaborato non potrà essere riprodotto senza l'autorizzazione del professionista