



SEZIONE C-C

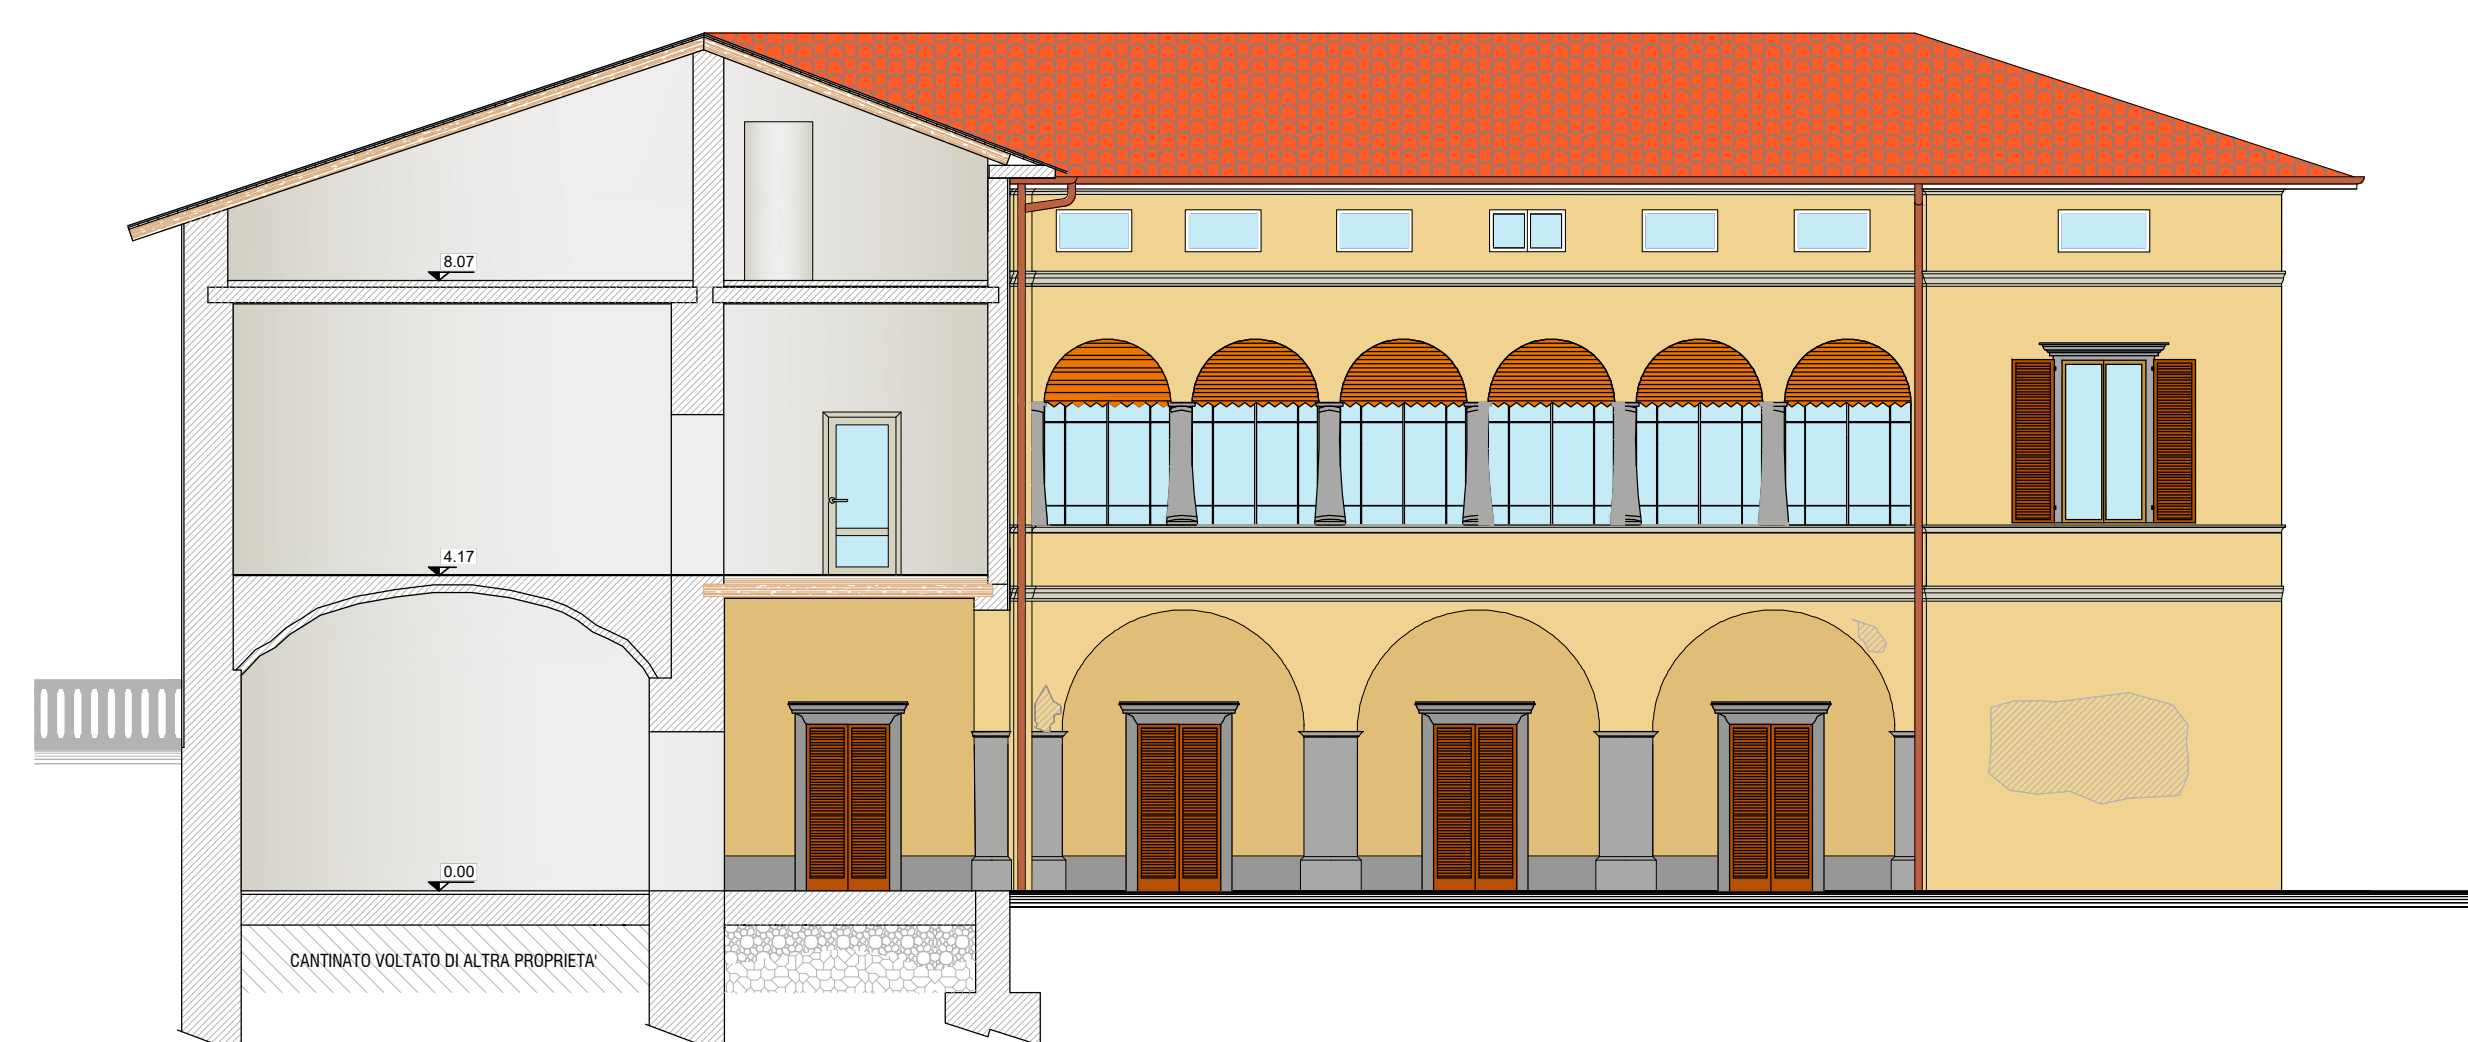

SEZIONE B-B



SEZIONE A-A

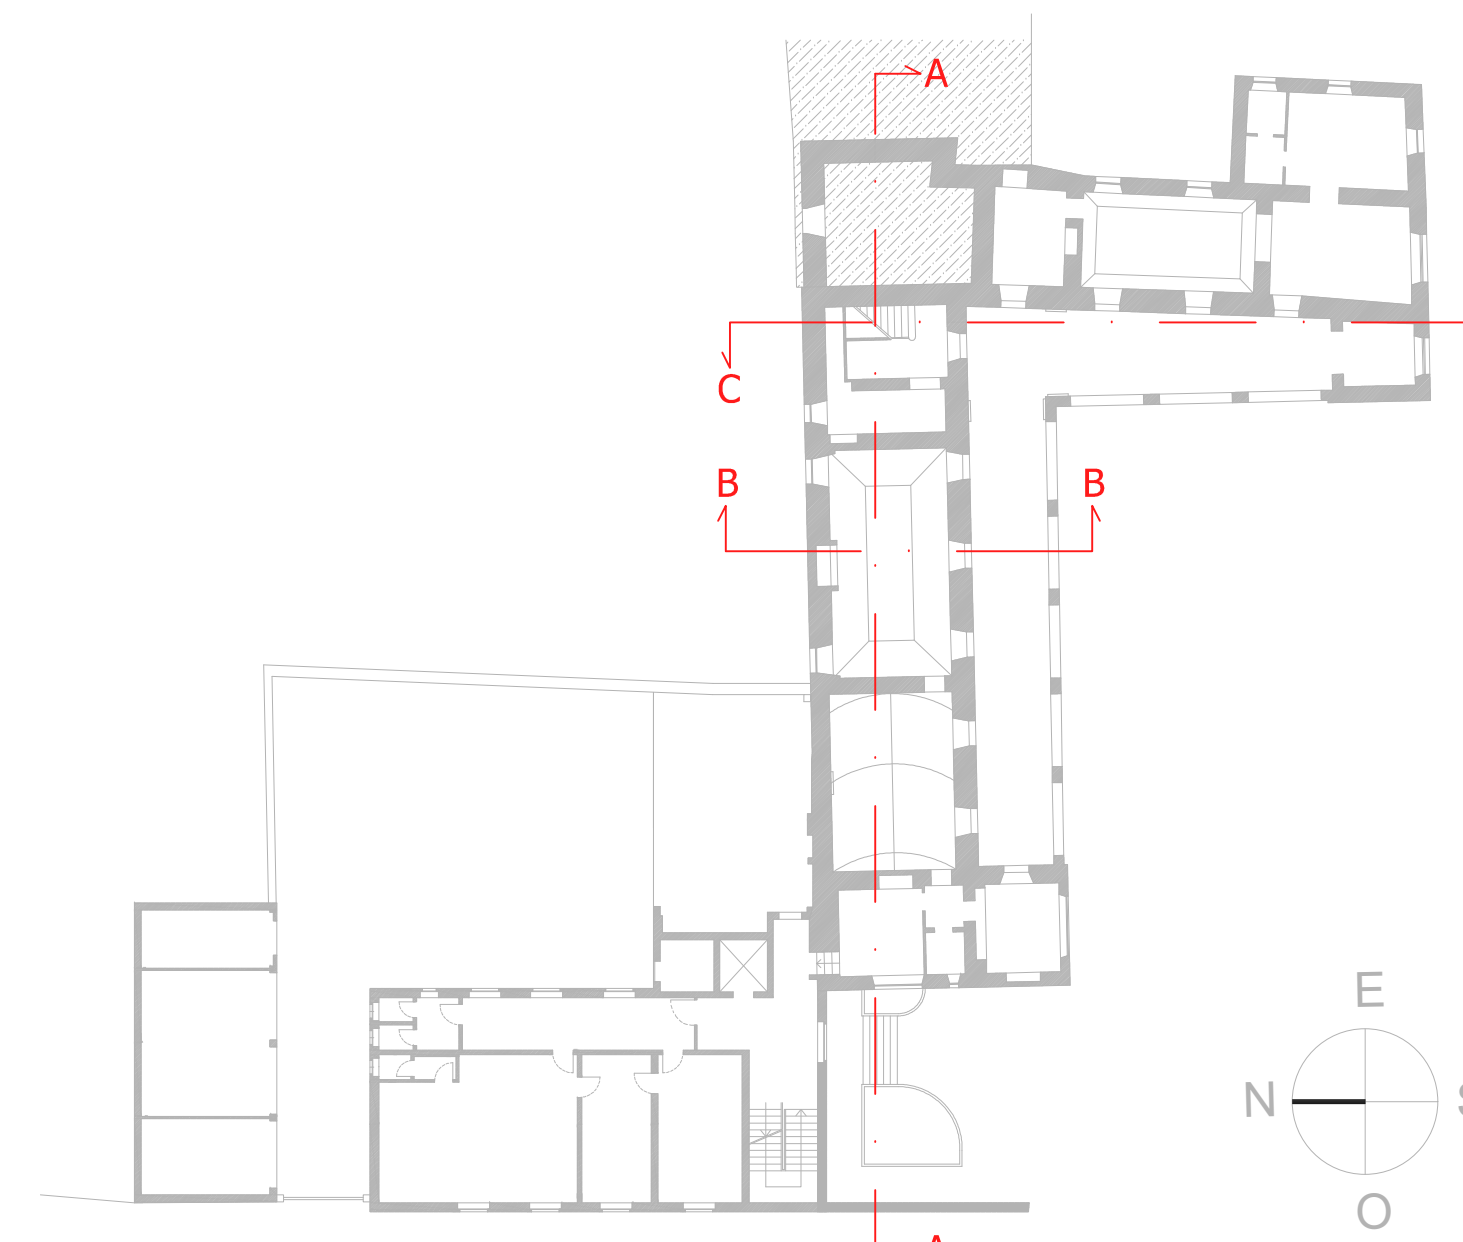

INQUADRAMENTO

LEGENDA



Comune di Villongo  
Settore Lavori Pubblici

PALAZZO MUNICIPALE  
Progetto definitivo/esecutivo  
Opere di miglioramento sismico



via Roma n° 41

Parte d'opera: Palazzo Municipale

Titolo documento: Stato di fatto  
Sezioni

CODICE ELABORATO

progetto fase categoria sottocategoria numero progressivo  
P.M.P.E.T.A.V.S.D.F.0.0.4

Progettista:

Arch. Ing. Massimo Mazzoleni  
via G. Quarenghi, 17  
- 24030 - Capizzone (BG)

Revisioni

Rev.	Data	Oggetto

Scala: 1/100