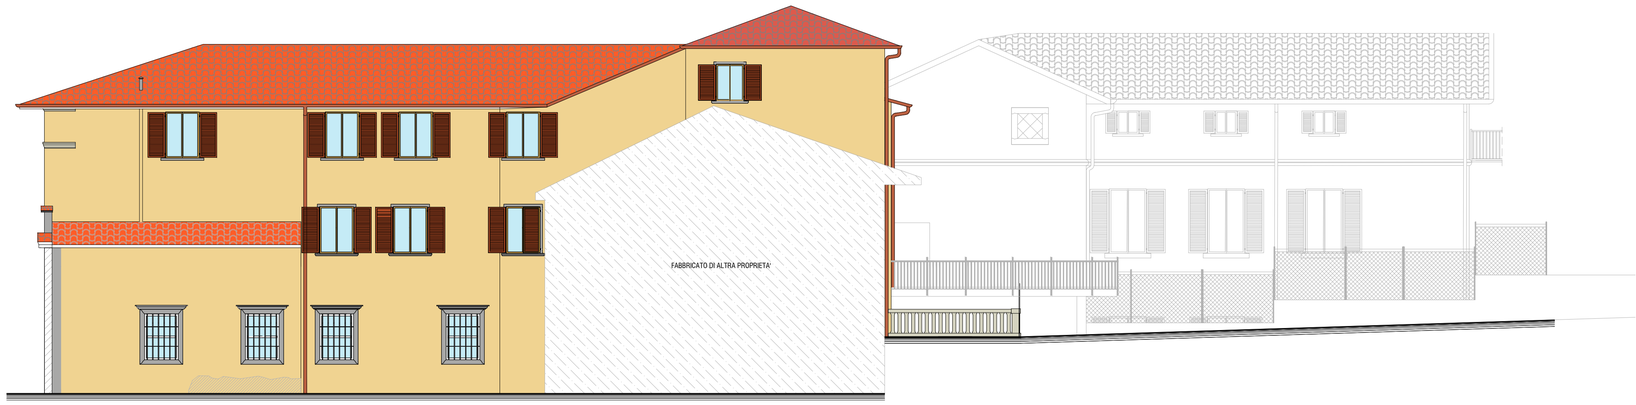

PROSPETTO EST

PROSPETTO NORD

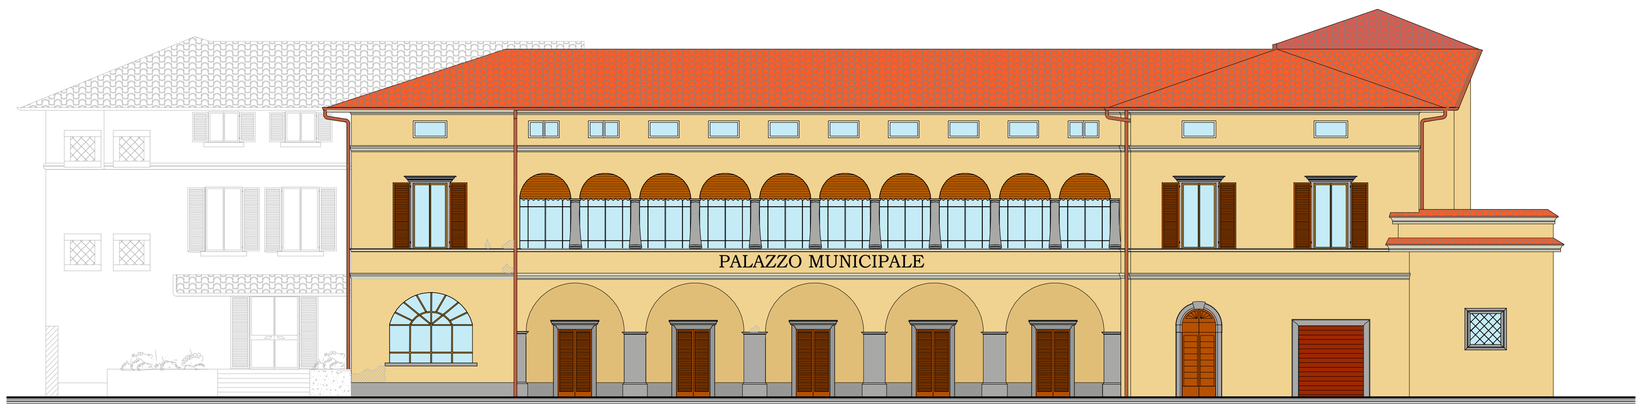

PROSPETTO SUD

PROSPETTO OVEST

LEGENDA

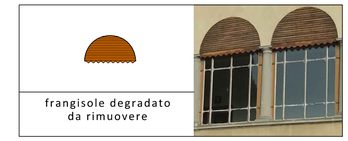

INTERVENTI DI RESTAURO E RISANAMENTO

Le operazioni previste a livello degli intonaci esterni saranno limitate ad integrazioni localizzate delle lacune dell'intonaco, con intonaco compatibile con quelli esistenti.
Si prevedono in specifico:

- preliminare rimozione localizzata di eventuali parti di intonaco in fase di distacco o eccessivamente compromesse;
- pulitura delle superfici da depositi incoerenti con uso di spazzole e/o aspiratori;
- rimozione delle patine biologiche formatesi mediante pulitura e trattamento di disinfezione;
- integrazione localizzata delle lacune con intonaco a base di calce e sabbietta vagliata, addittivata con resina;
- rasatura completa dei fronti ovest e sud.

A finitura degli interventi locali di integrazione si prevede un riaccordo cromatico delle superfici mediante tinteggio a base di calce nei toni esistenti.
Non sono previsti interventi che ricomprendano altri elementi di facciata, tipo cornici o altri elementi in pietra, che saranno rimandati ad una fase successiva di interventi.

Comune di Villongo

Settore Lavori Pubblici

PALAZZO MUNICIPALE

Progetto definitivo/esecutivo

Opere di miglioramento sismico

via Roma n° 41

Parte d'opera: Palazzo Municipale

Titolo documento: Stato di fatto Prospetti

CODICE ELABORATO

progetto	fase	categoria	sottocategoria	numero progressivo
PMP	ET	AV	SD	F005

Progettista:

Arch. Ing.
Massimo Mazzoleni
via G. Quarenghi, 17
- 24030 - Capizzone (BG)

Revisioni		
Rev.	Data	Oggetto

Scala: 1/100

A termini delle vigenti disposizioni di legge sui diritti d'autore, questo elaborato non potrà essere riprodotto senza l'autorizzazione del professionista