



SEZIONE C-C

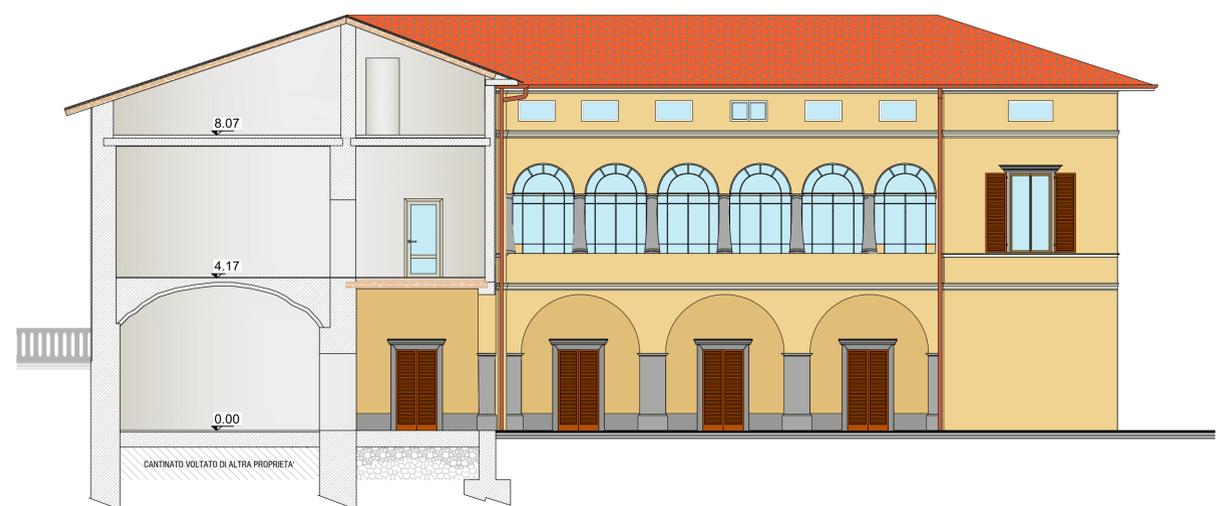

SEZIONE B-B

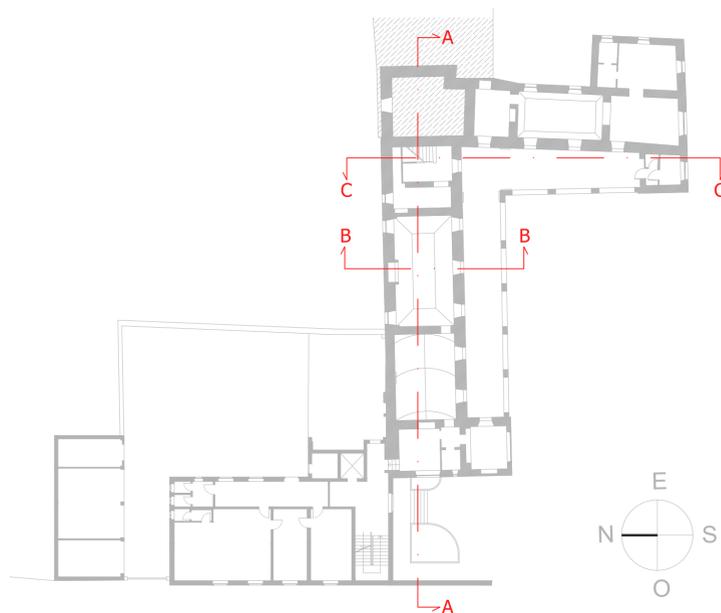

INQUADRAMENTO



SEZIONE A-A

LEGENDA



Comune di Villongo
Settore Lavori Pubblici

PALAZZO MUNICIPALE
Progetto definitivo/esecutivo
Opere di miglioramento sismico



via Roma n° 41

Parte d'opera: Palazzo Municipale

Titolo documento: Stato di progetto
Sezioni

CODICE ELABORATO

progetto fase categoria sottocategoria numero progressivo
P.M.P.E.T.A.V.S.D.P.0.0.3

Progettista:

Arch. Ing. Massimo Mazzoleni
via G. Quarenghi, 17
- 24030 - Capizzone (BG)

Revisioni

Rev.	Data	Oggetto

Scala: 1/100