

PROSPETTO EST



PROSPETTO NORD




PROSPETTO SUD



PROSPETTO OVEST

LEGENDA

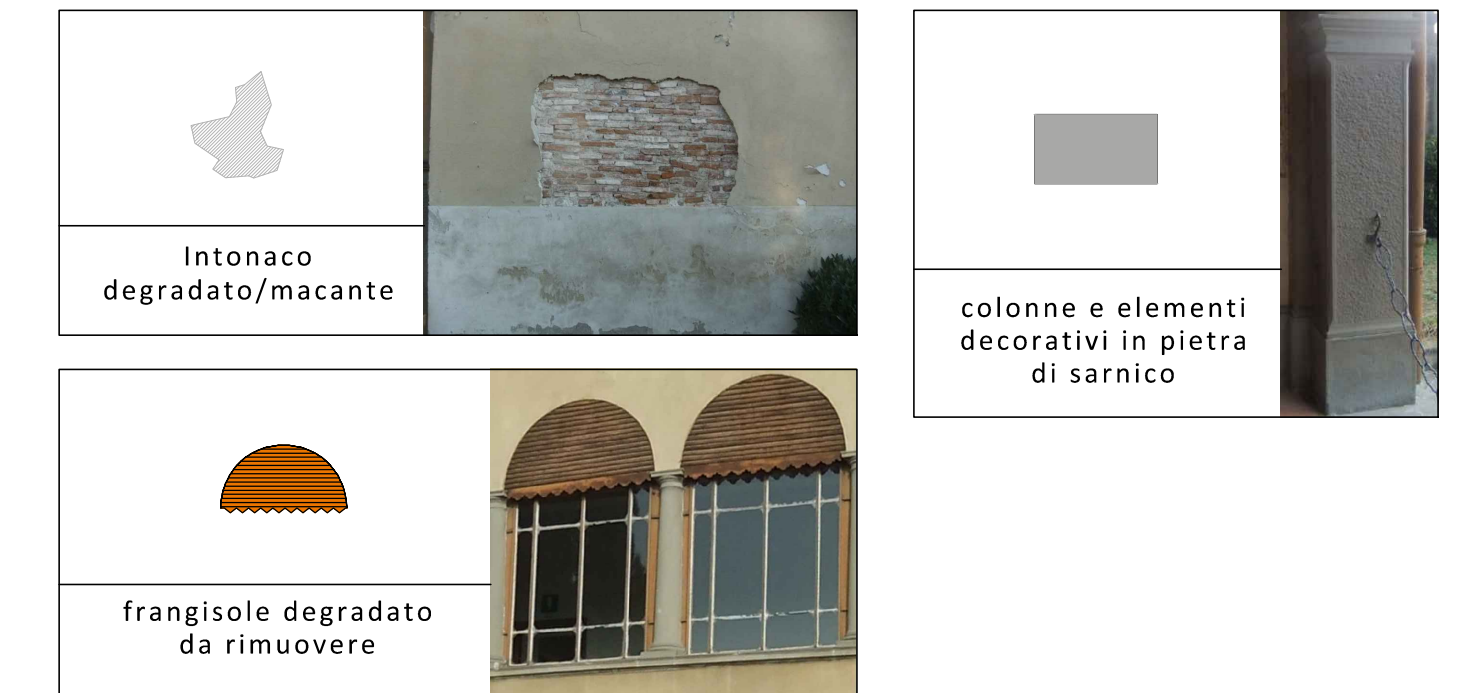

INTERVENTI DI RESTAURO E RISANAMENTO

Le operazioni previste a livello degli intonaci esterni saranno limitate ad integrazioni localizzate delle lacune dell'intonaco, con intonaco compatibile con quelli esistenti. Si prevedono in specifico:

- preliminare rimozione localizzata di eventuali parti di intonaco in fase di distacco o eccessivamente compromesse;
- pulitura delle superfici da depositi incoerenti con uso di spazzole e/o aspiratori;
- rimozione delle patine biologiche formatesi mediante pulitura e trattamento di disinfezione;
- integrazione localizzata delle lacune con intonaco a base di calce e sabbietta vagliata, additivata con resina;
- rasatura completa dei fronti ovest e sud.

A finitura degli interventi locali di integrazione si prevede un riaccordo cromatico delle superfici mediante tinte a base di calce nei toni esistenti. Non sono previsti interventi che ricomprendano altri elementi di facciata, tipo cornici o altri elementi in pietra, che saranno rimandati ad una fase successiva di interventi.



Comune di Villongo
Settore Lavori Pubblici

PALAZZO MUNICIPALE
Progetto definitivo/esecutivo
Opere di miglioramento sismico



via Roma n° 41

Parte d'opera: Palazzo Municipale

Titolo documento: Stato di progetto
Prospetti

CODICE ELABORATO

progetto fase categoria sottocategoria numero progressivo
P M P E T A V S D P 0 0 4

Progettista:

Arch. Ing.
Massimo Mazzoleni
via G. Quarenghi, 17
- 24030 - Capizzone (BG)

Revisioni

Rev.	Data	Oggetto

Scala: 1/100