


ESTRATTO PIANO SOTTOTETTO



PIANO PRIMO



PIANO TERRA

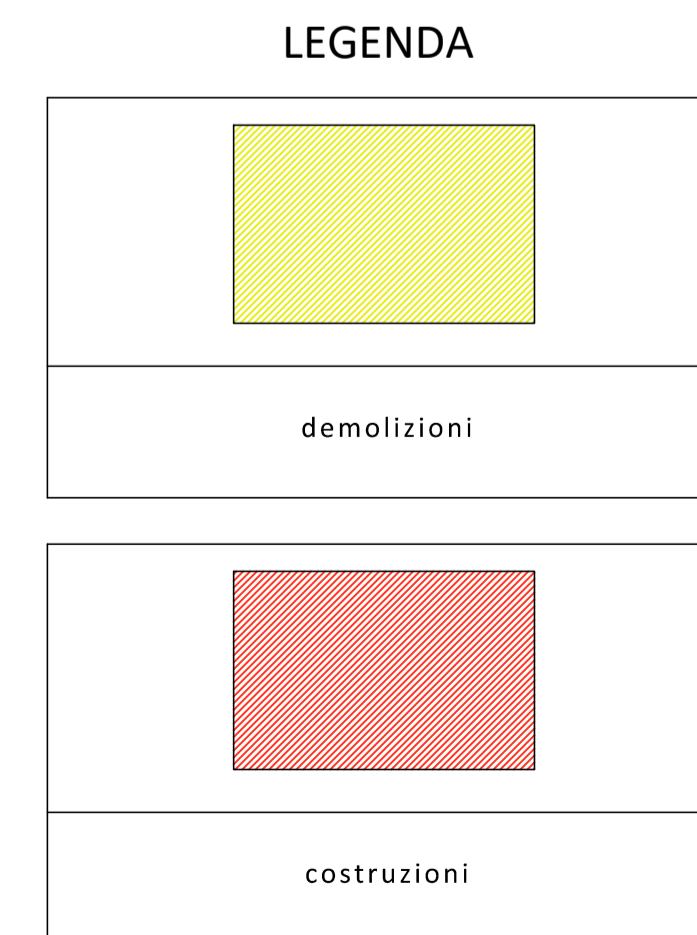



Comune di Villongo
Settore Lavori Pubblici

PALAZZO MUNICIPALE
Progetto definitivo/esecutivo
Opere di miglioramento sismico



via Roma n° 41

Parte d'opera: **Palazzo Municipale**

Titolo documento: **Stato di progetto comparativa**

CODICE ELABORATO					Progettista:
progetto	fase	categoria	autorizzaparte	numero progetto	Arch. Ing. Massimo Mazzoleni via G. Quarenghi, 17 - 24030 - Capizzone (BG)
P.M.P.E.T.A.V.S.D.P.	0.0.5				

Revisioni		
Rev.	Data	Oggetto

Scala: 1/100

A termini delle vigenti disposizioni di legge sui diritti d'autore, questo elaborato non potrà essere riprodotto senza l'autorizzazione del professionista