

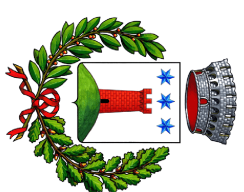


LEGENDA	
rifacimento della copertura	

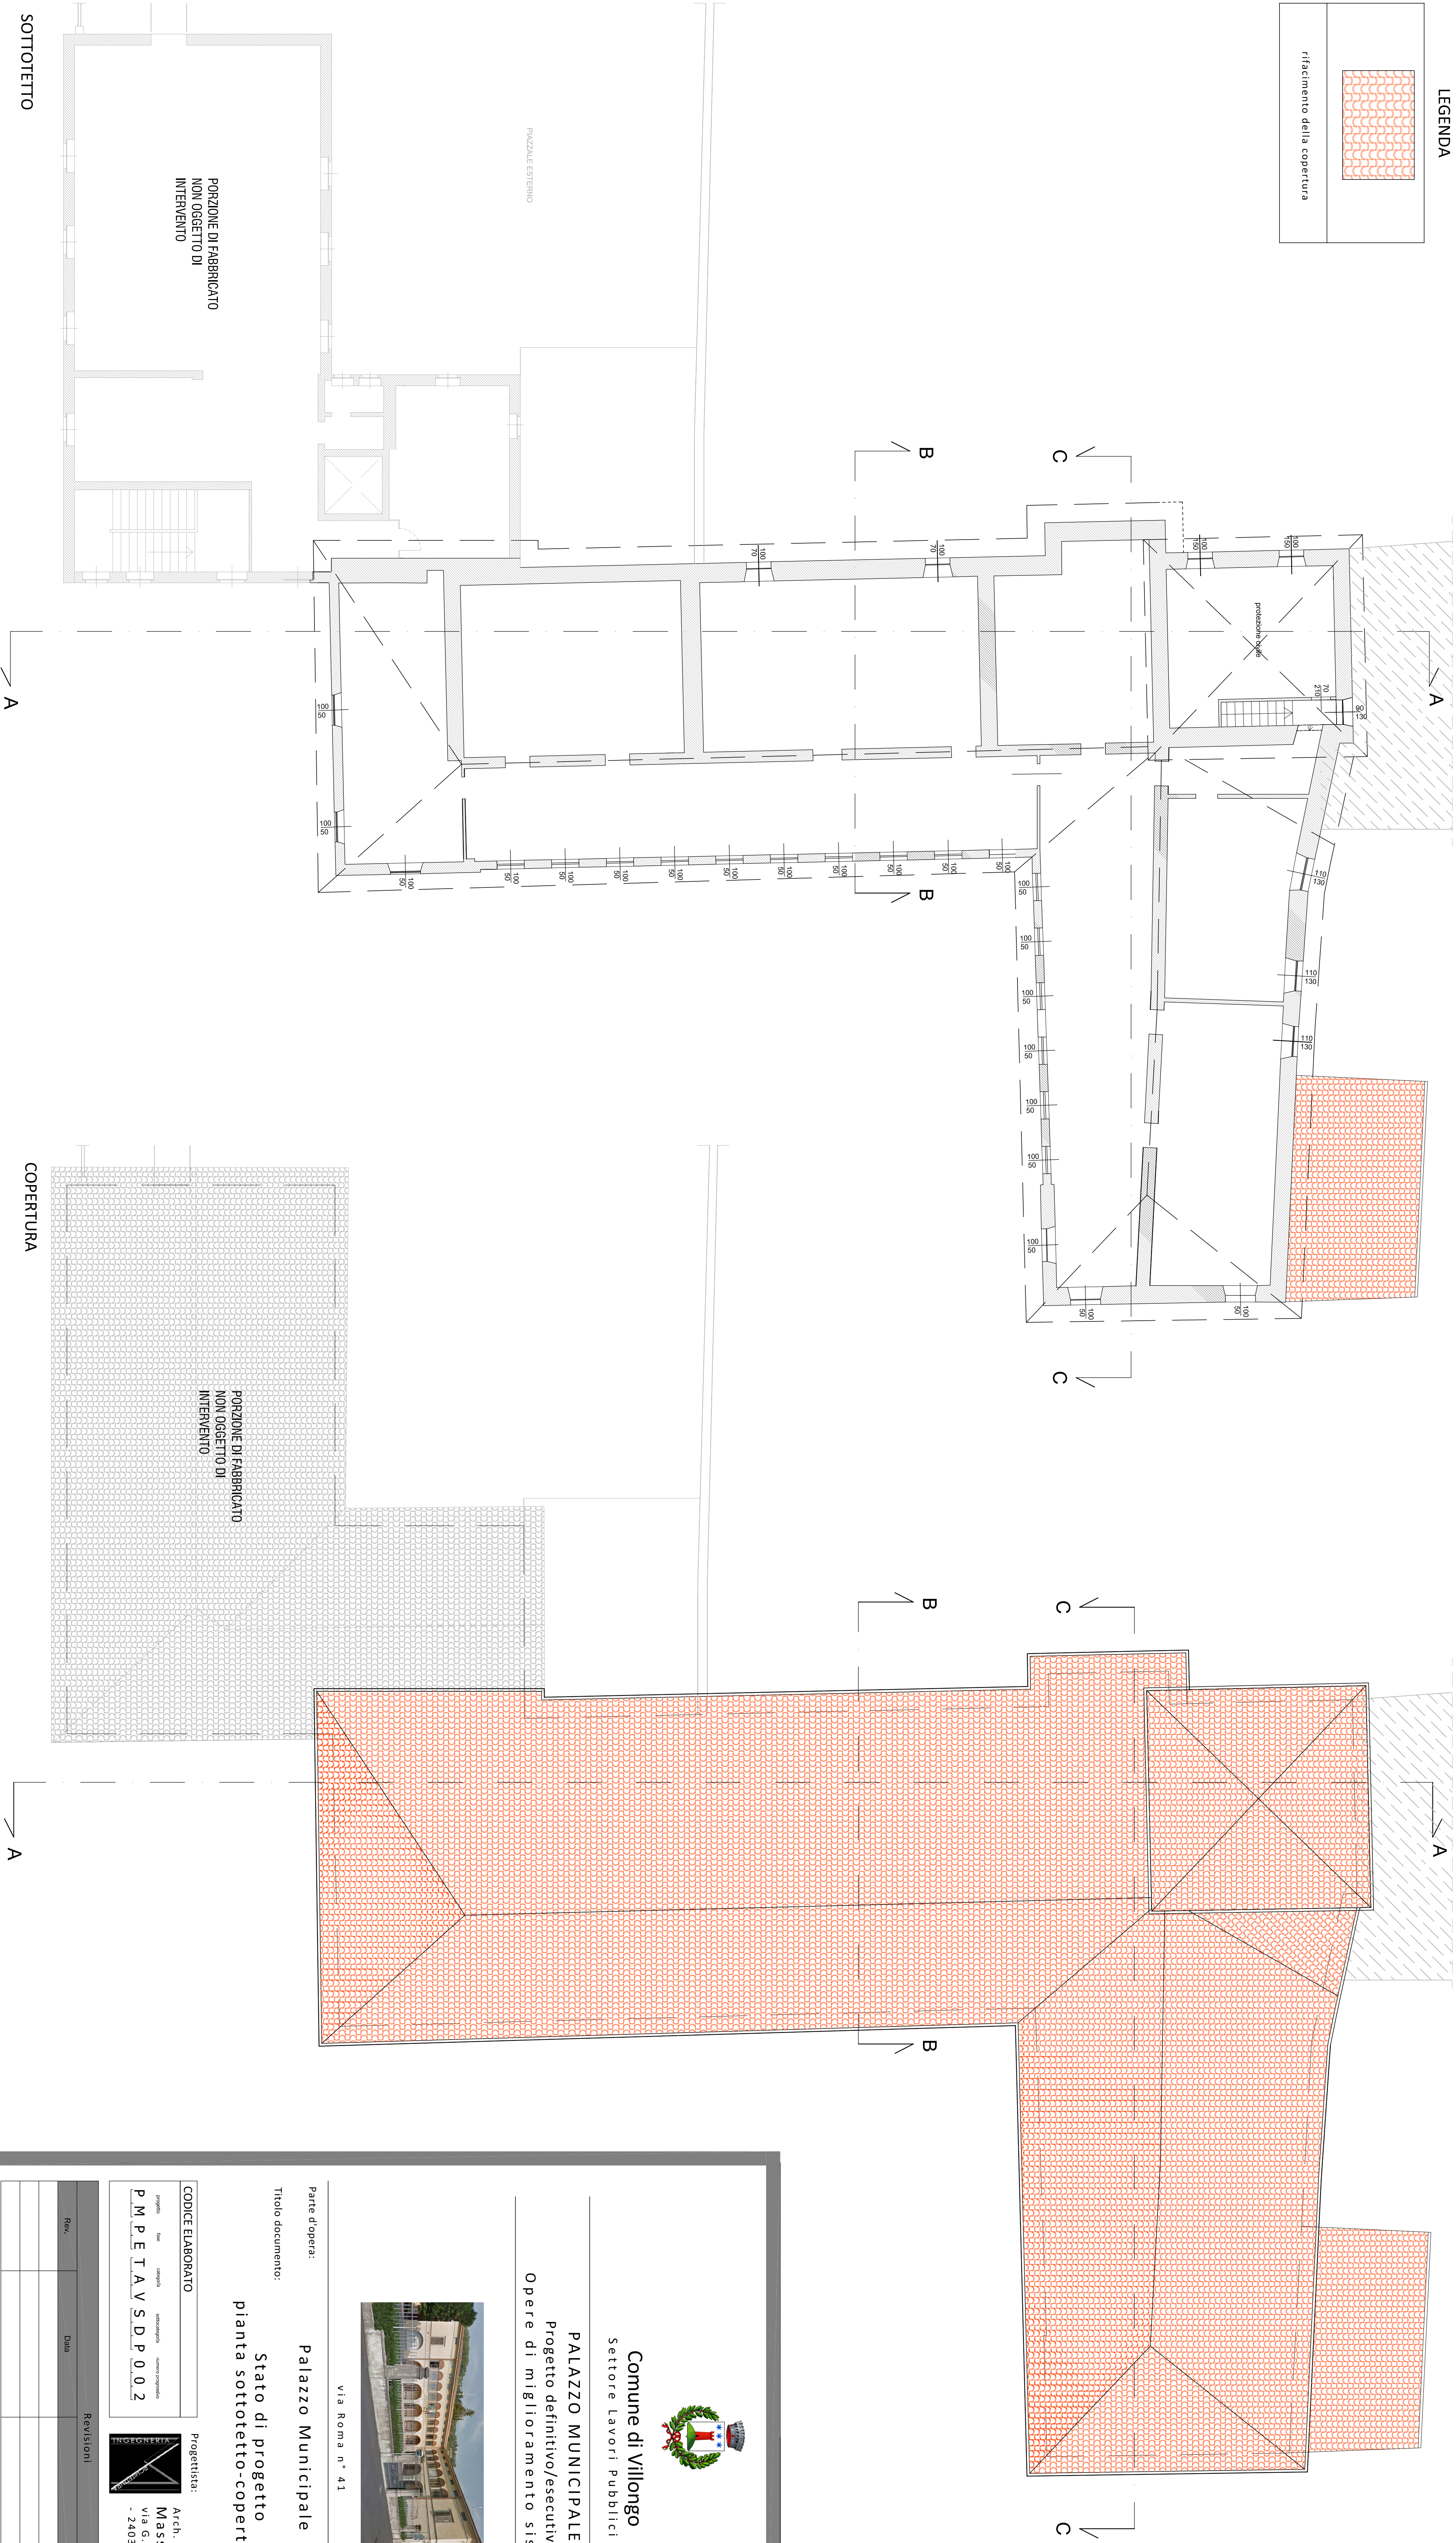

Comune di Villongo
Settore Lavori Pubblici

PALAZZO MUNICIPALE
Progetto definitivo/esecutivo
Opere di miglioramento sismico

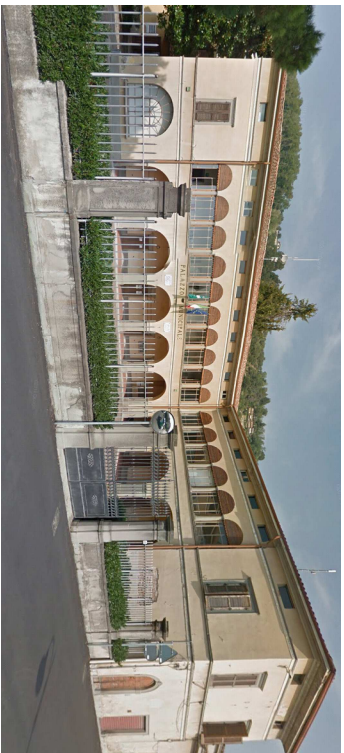

Via Roma n° 41


Parte d'opera: Palazzo Municipale

Titolo documento: Stato di progetto
pianta sottotetto-copertura

CODICE ELABORATO

Progettista: Arch. Ing. Massimo Mazzoleni
via G. Quarenghi, 17
- 24030 - Capizzone (BG)

Progetto: fase: disegno: autorizzazio: autorizz. progettista:
P.M.E.T.A.V.S.D.P.0.0.2

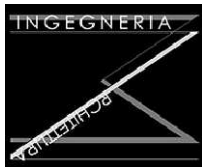

Rev.	Data	Revisioni	Oggetto

Scala: 1/100

A termini delle vigenti disposizioni di legge sul diritto d'autore, questo elaborato non potrà essere riprodotto senza l'autorizzazione del professionista